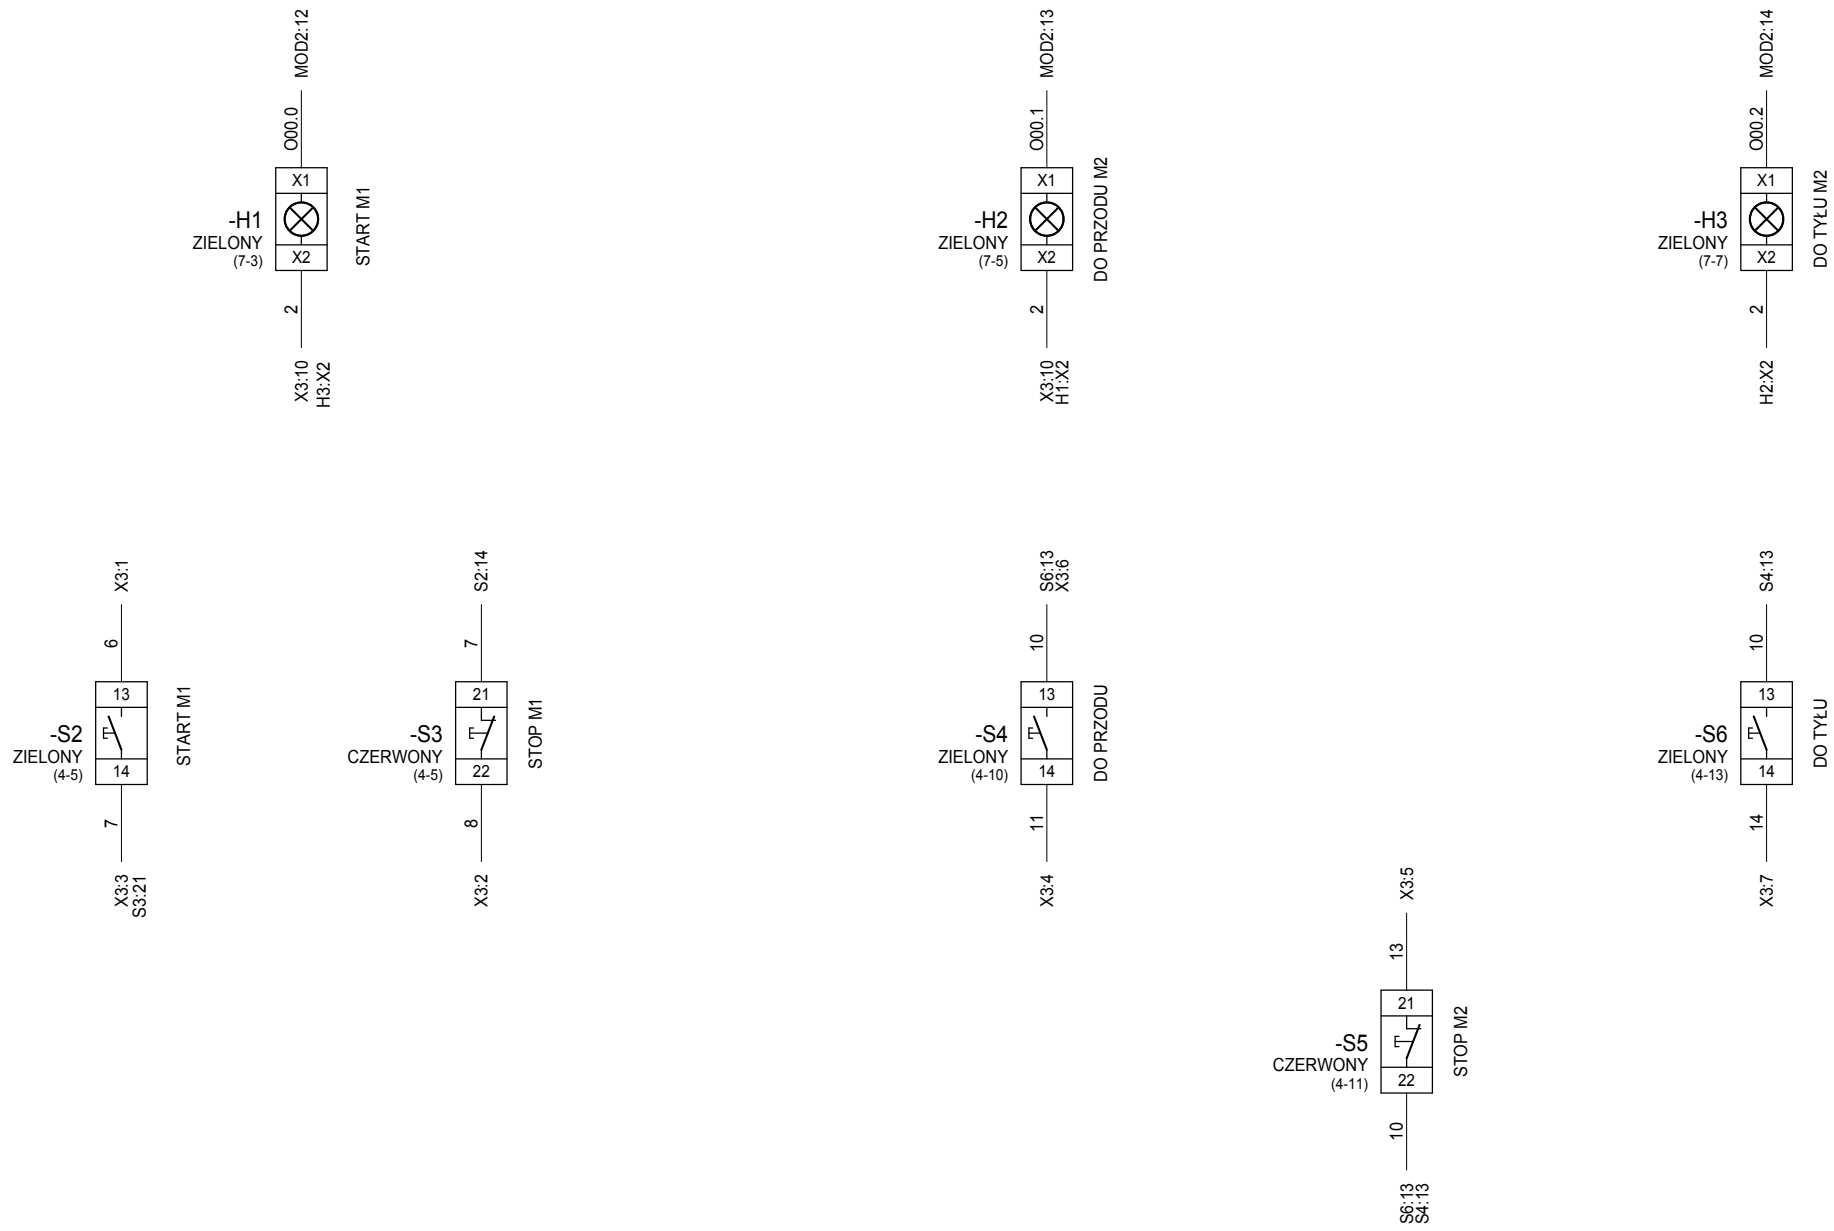

=
+ P01

IGE+XAO Polska Pl. Na Stawach 3 30-107 Kraków	PROJEKTOWAŁ M.Pi. SPRAWDZIŁ A.K. DATA UTWORZENIA 30-07-2004	A	30-07-2004	Projekt techniczny	M.Pi.	CENTRUM SZKOLENIOWE Projekt nr : **SEE Electrical Expert**	PROJEKT PRZYKŁADOWY Diagramy podłączeń aparatów	SCHEMAT 7 ◄ 6 ►
		L.P.	DATA	MODYFIKACJA	NAZWISKO			Program SEE v. 2.40